


ภาคผนวก 3.

แผนผังโรงงานกลุ่มนิคมอุตสาหกรรม

# แผนผังแสดงกลุ่มโรงงานนิคมอุตสาหกรรมมาบตาพุด

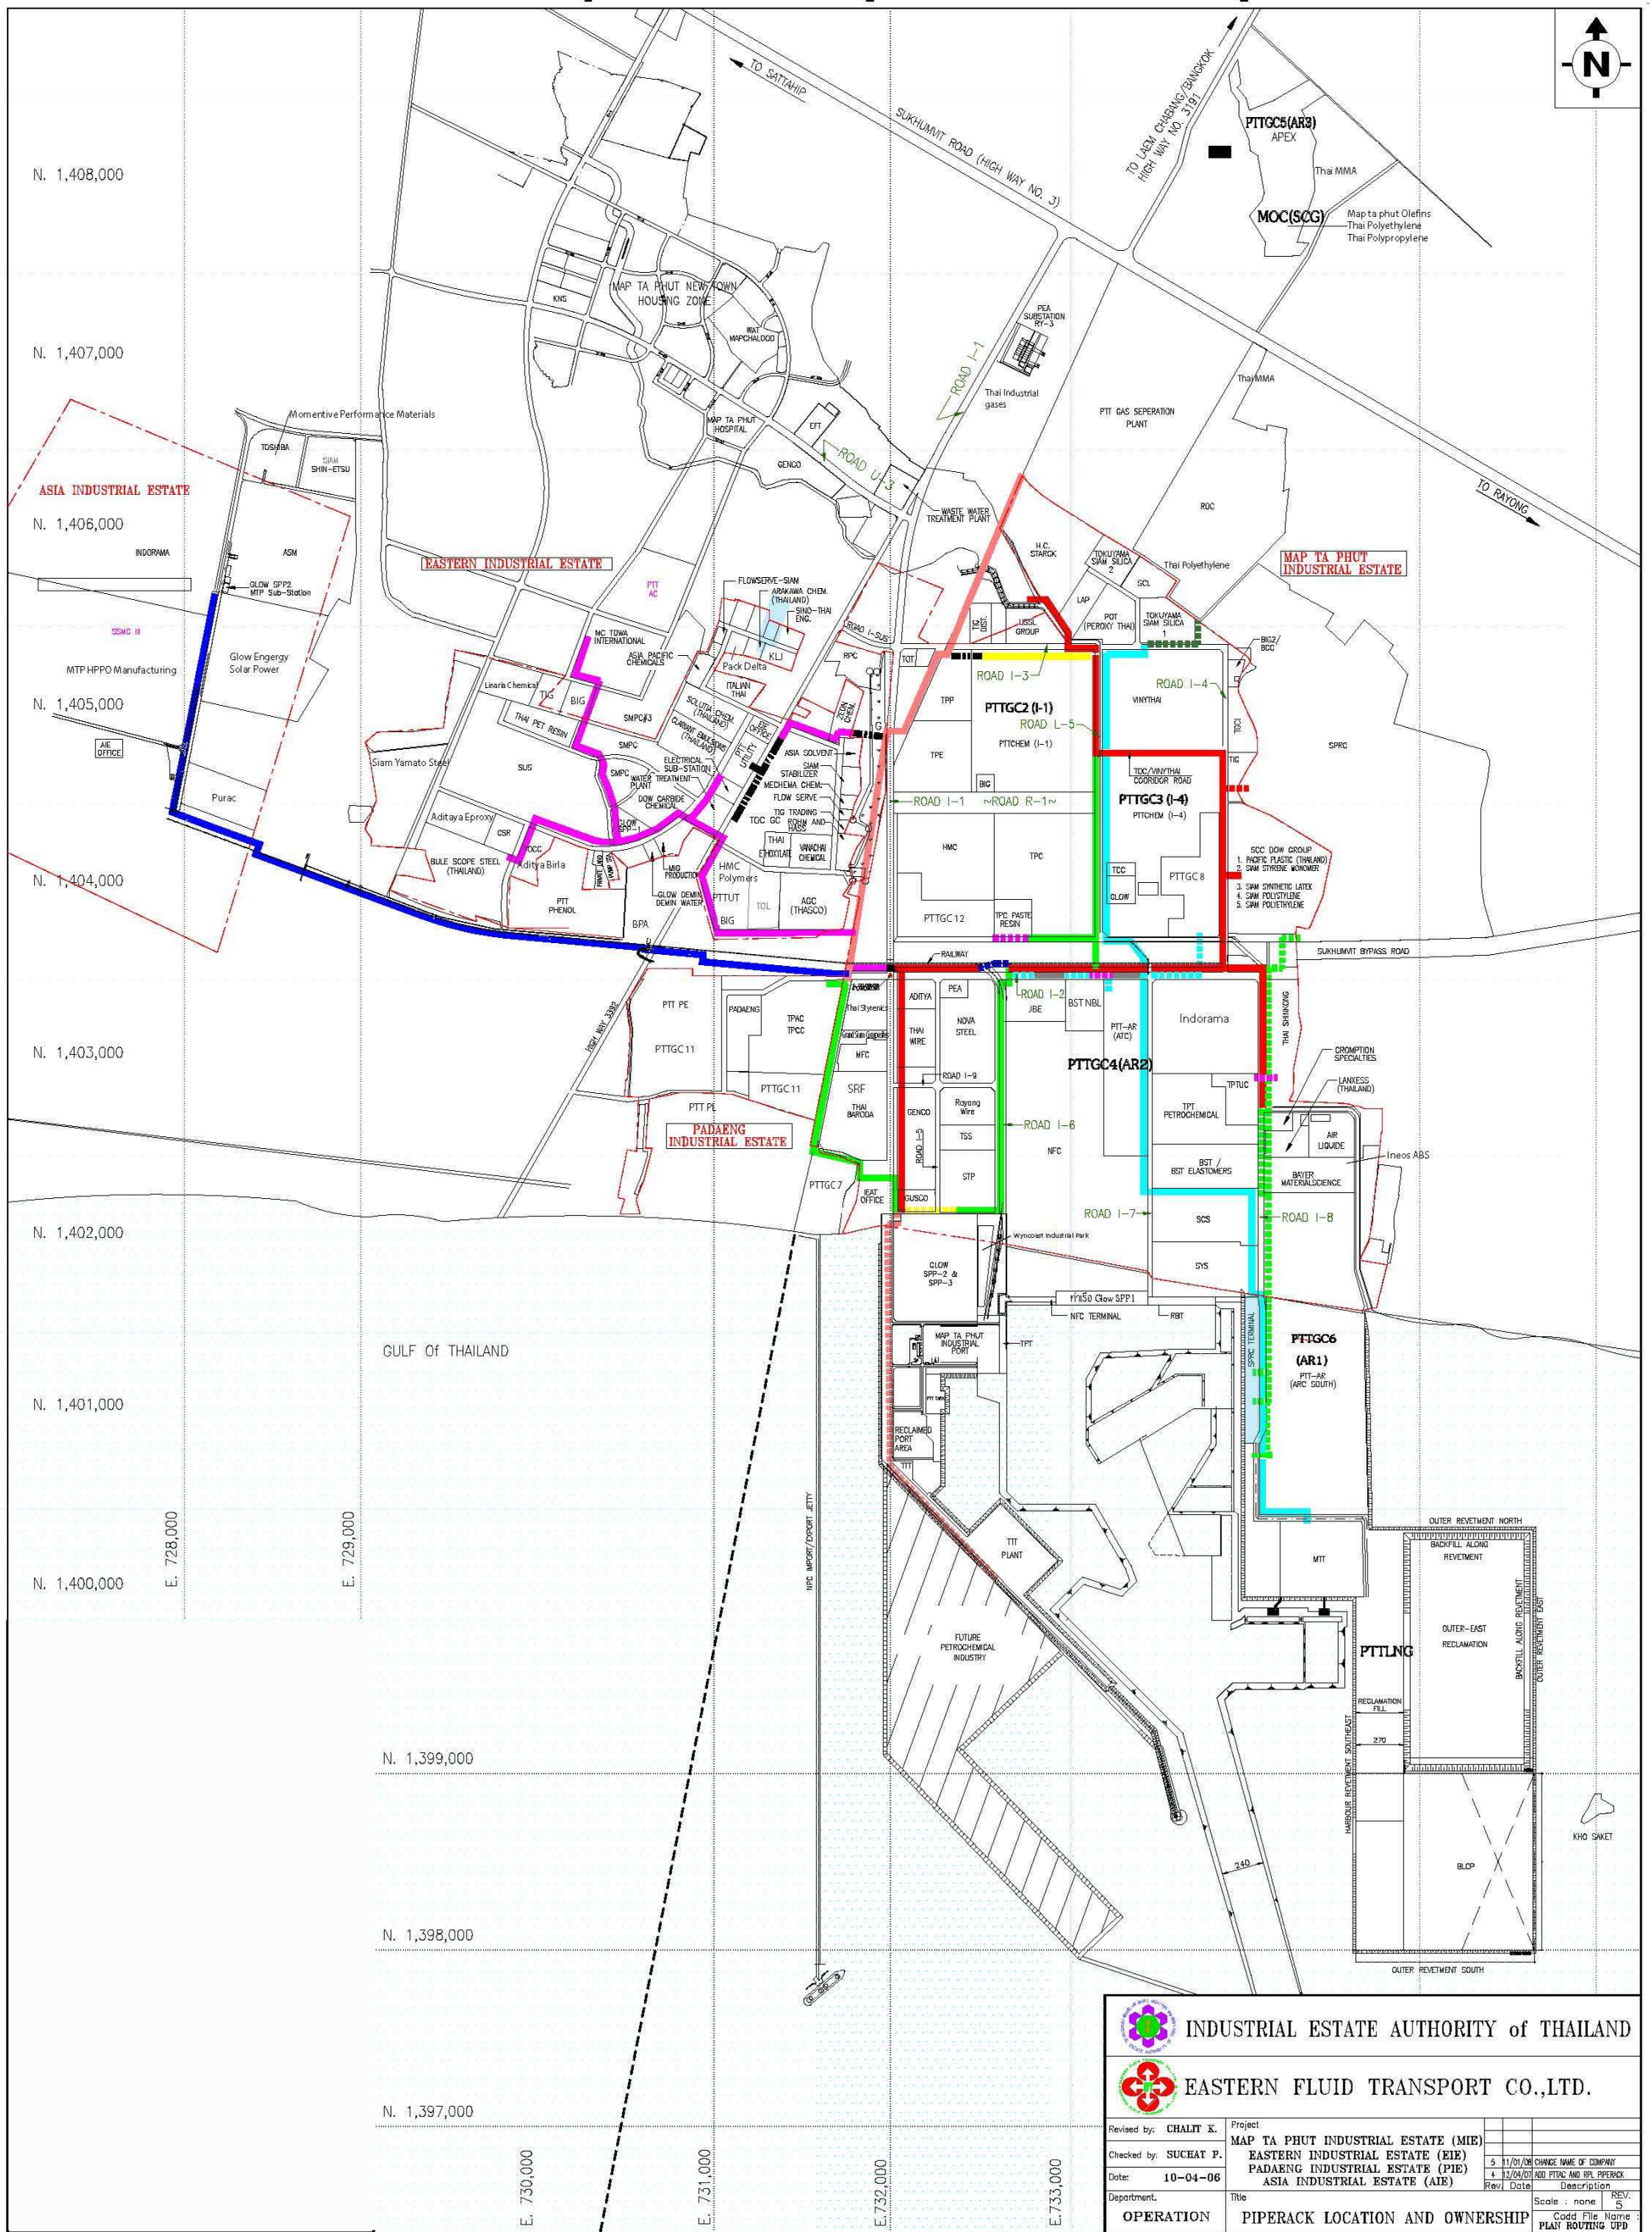

**INDUSTRIAL ESTATE AUTHORITY of THAILAND**  
**EASTERN FLUID TRANSPORT CO.,LTD.**

Revised by: CHALIT K.	Project: MAP TA PHUT INDUSTRIAL ESTATE (MIE)		
Checked by: SUCHAT P.	EASTERN INDUSTRIAL ESTATE (EIE)	6/11/07	CHANGE NAME OF COMPANY
Date: 10-04-06	PADAENG INDUSTRIAL ESTATE (PIE)	4/12/04	ADD PTTGC AND PIPERACK
	ASIA INDUSTRIAL ESTATE (AIE)		Rev. Date Description
Department: OPERATION	Title: PIPERACK LOCATION AND OWNERSHIP	Scale: none	REV. 5
		Code File Name	PLAN ROUTING UPD